H E R N Á D

TELEPÜLÉSRENDEZÉSI ESZKÖZEINEK FELÜLVIZSGÁLATA

TELEPÜLÉSSZERKEZETI TERV MÓDOSÍTÁSA

M=1:10 000

0 100 200 300 400 500

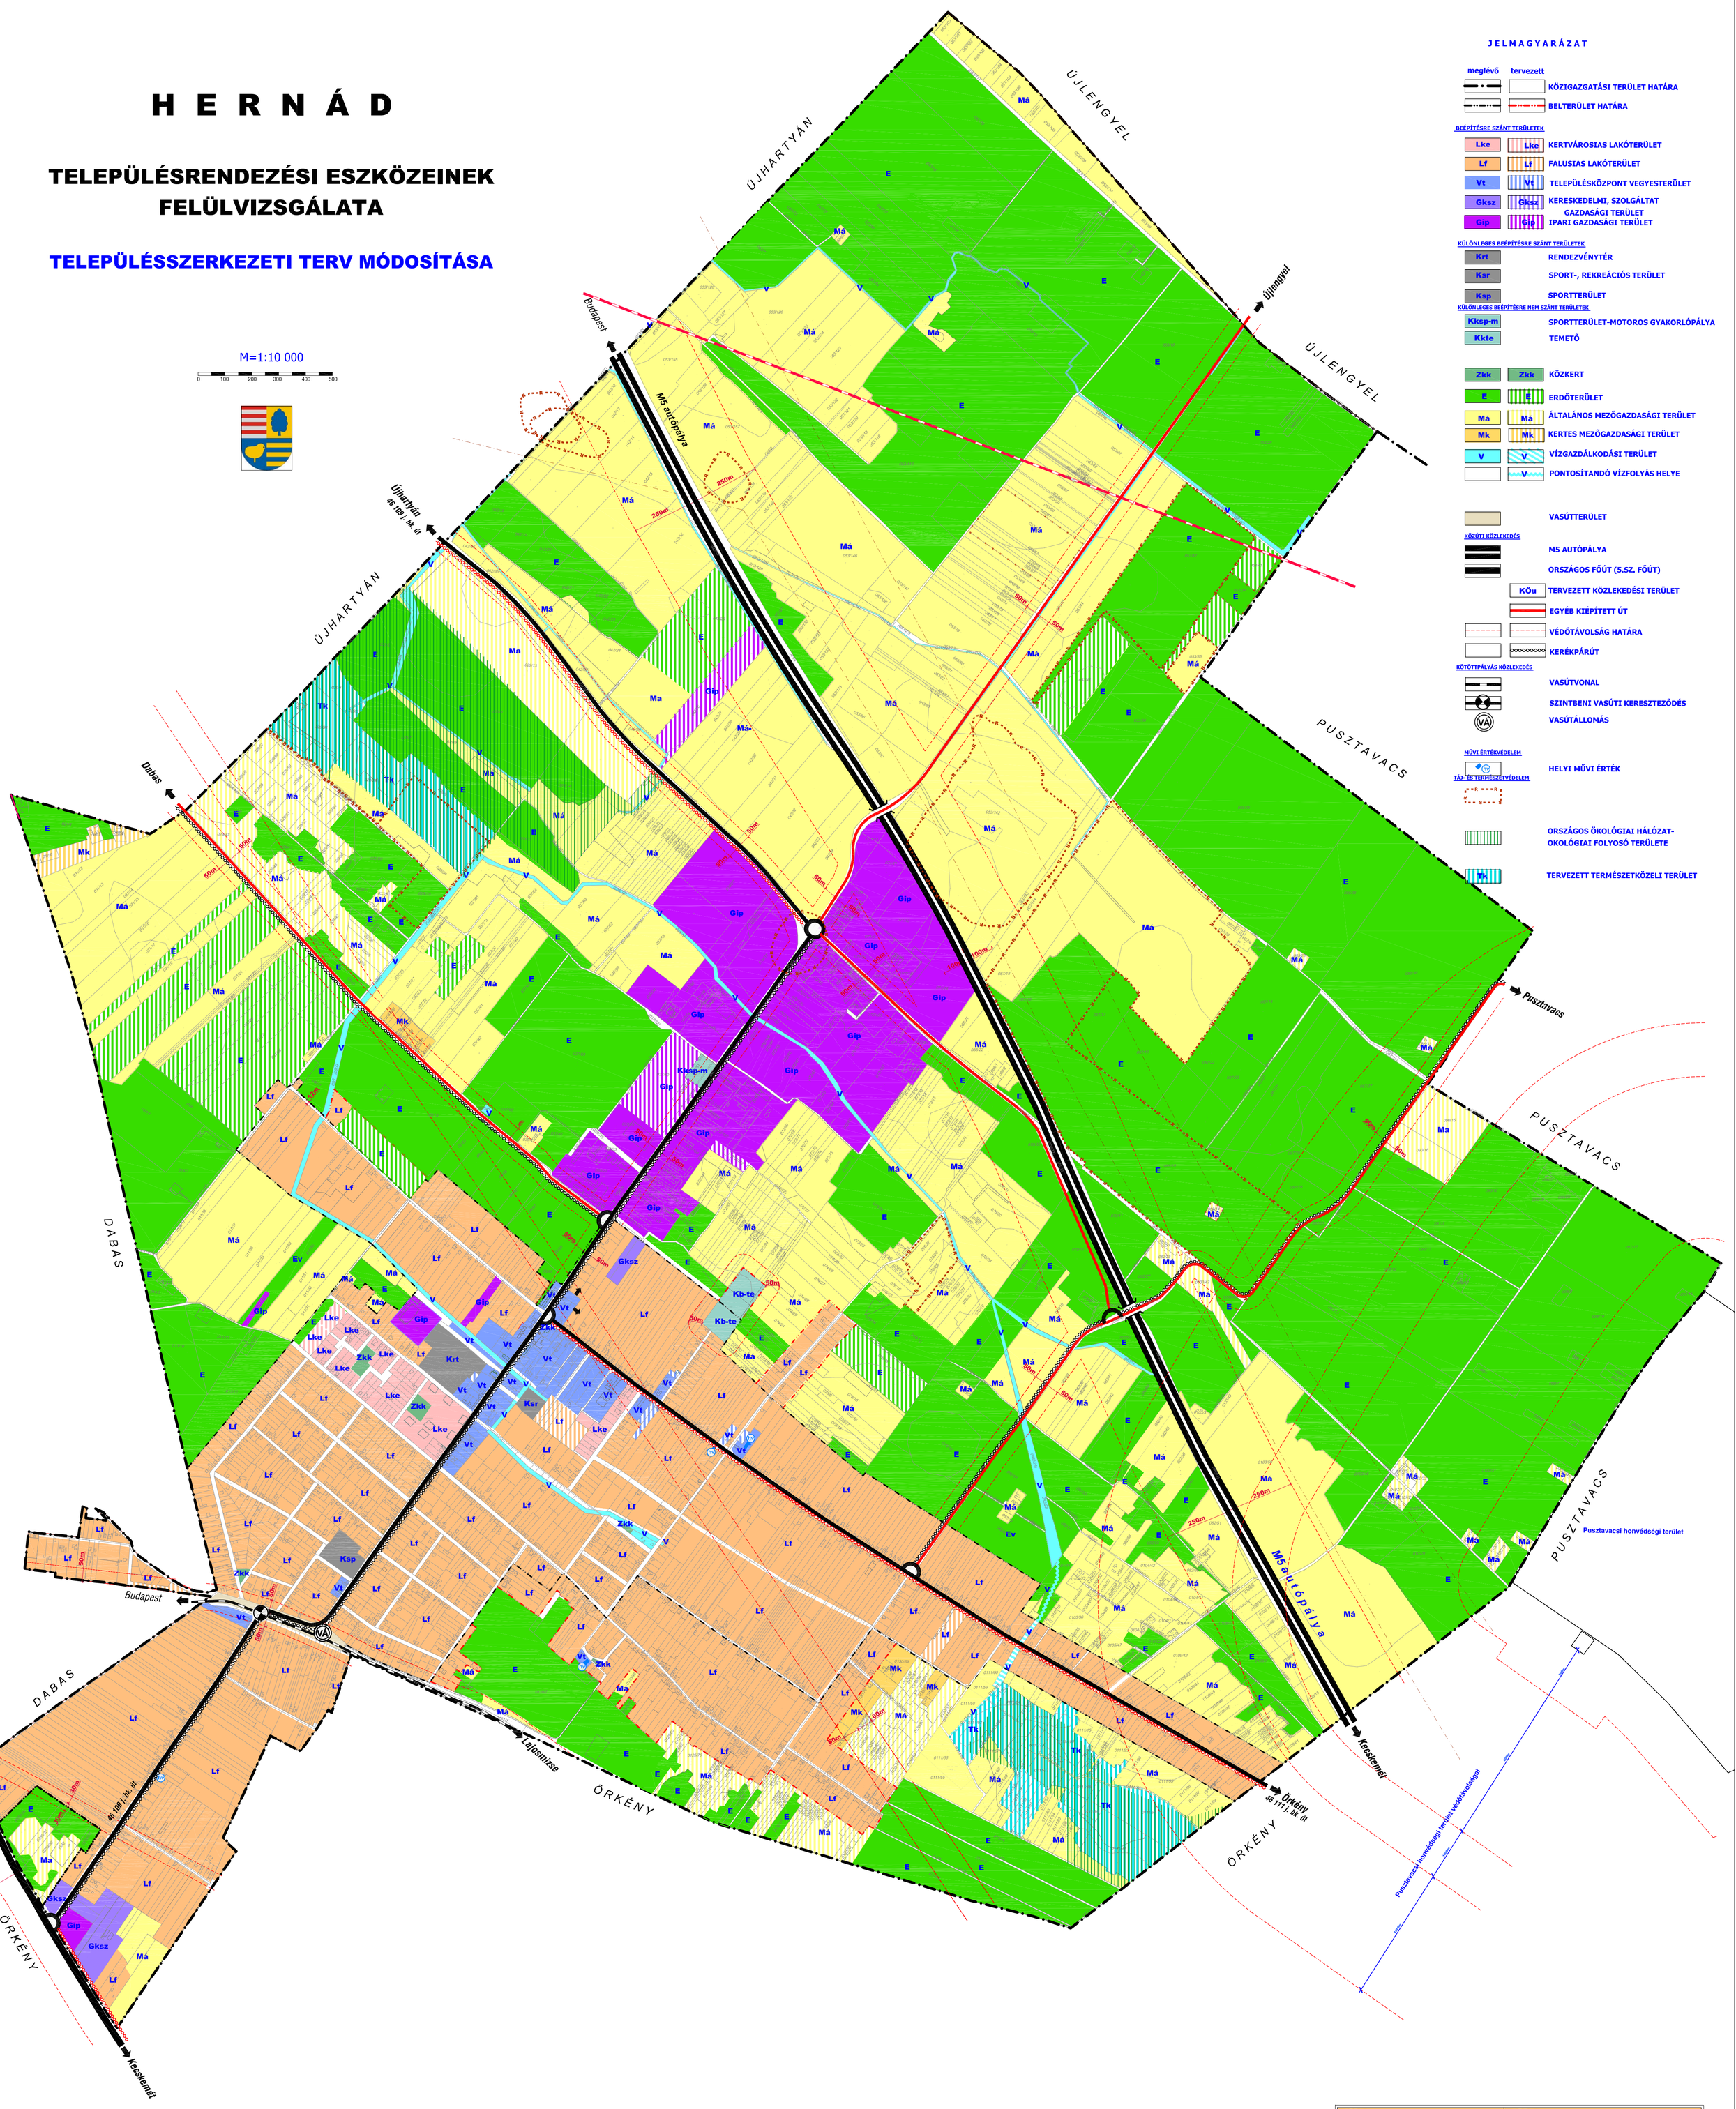

J E L M A G Y A R Á Z A T

meglévő	tervezett	
		KÖZIGAZGATÁSI TERÜLET HATÁRA
		BELTERÜLET HATÁRA
BEÉPÍTÉSRE SZÁNT TERÜLETEK		
Lke	Lke	KERTVÁROSIAS LAKÓTERÜLET
Lf	Lf	FALUSIAS LAKÓTERÜLET
Vt	Vt	TELEPÜLÉSKÖZPONT VEGYESTERÜLET
Gksz	Gksz	KERESKEDELMI, SZOLGÁLTAT GAZDASÁGI TERÜLET
Gip	Gip	IPARI GAZDASÁGI TERÜLET
KÜLÖNLEGES BEÉPÍTÉSRE SZÁNT TERÜLETEK		
Krt		RENDEZVÉNYTÉR
Ksr		SPORT-, REKREÁCIÓS TERÜLET
Ksp		SPORTTERÜLET
KÜLÖNLEGES BEÉPÍTÉSRE NEM SZÁNT TERÜLETEK		
Kksp-m		SPORTTERÜLET-MOTOROS GYAKORLÓPÁLYA
Kkte		TEMETŐ
Zkk	Zkk	KÖZKERT
E	E	ERDŐTERÜLET
Má	Má	ÁLTALÁNOS MEZŐGAZDASÁGI TERÜLET
Mk	Mk	KERTES MEZŐGAZDASÁGI TERÜLET
V	V	VÍZGAZDÁLKODÁSI TERÜLET
	V	PONTOSÍTANDÓ VÍZFOLYÁS HELYE
		VASÚTTERÜLET
KÖZÚTI KÖZLEKEDÉS		
		M5 AUTÓPÁLYA
		ORSZÁGOS FŐÚT (5.SZ. FŐÚT)
	KÖu	TERVEZETT KÖZLEKEDÉSI TERÜLET
		EGYÉB KIÉPÍTETT ÚT
		VÉDŐTÁVOLSÁG HATÁRA
		KERÉKPÁRÚT
KÖTÖTTPÁLYÁS KÖZLEKEDÉS		
		VASÚTVONAL
		SZINTBENI VASÚTI KERESZTEZŐDÉS
	VÁ	VASÚTÁLLOMÁS
MŰVI ÉRTÉKVÉDELEM		
	(hv)	HELYI MŰVI ÉRTÉK
TÁJ- ÉS TERMÉSZETVÉDELEM		
		ORSZÁGOS ÖKOLÓGIAI HÁLÓZAT-OKOLÓGIAI FOLYOSÓ TERÜLETE
	Tk	TERVEZETT TERMÉSZETKÖZELI TERÜLET

MEGBÍZÓ	TERVEZŐ
A TERV HITELESSÉGÉÉRT ALÁÍRÁSUKKAL FELELNEK	
POLGÁRMESTER:..... Zsirosné Pallaga Mária	PROJEKTVEZETŐ:..... Mátyás-Varga Eszter
JEGYZŐ:..... Árva Szilvia jegyző	PESTTERV
A tervlap a .....határozat mellékletét képezi.	Email: pesterv@pesterv.hu Honlap:www.pesterv.hu
Dátum: Hernád, 2019.....	Dátum: Budapest, 2019.....

MEGBÍZÓ	TERVEZŐ
H E R N Á D N A G Y K Ö Z S É G Ö N K O R M Á N Y Z A T A P O L G Á R M E S T E R I H I V A T A L A	P E S T T E R V K F T Pest megyei Terület-, Település-, Környezet Tervező és Tanácsadó Kft. 1085 Budapest, Kőfaragó utca 9. Telefon:(06-1) 267 0508, 267 7078
MUNKA MEGNEVEZÉSE: **HERNÁD TELEPÜLÉSRENDEZÉSI ESZKÖZEINEK FELÜLVIZSGÁLATA**	Település-és tájrendező: Mátyás-Varga Eszter TT/1 01-4863 É 01-4863
RAJZ CÍME: **TELEPÜLÉSSZERKEZETI TERV MÓDOSÍTÁSA**	Környezet- és tájrendező: Mátyás József TR1-01-5014
	Közlekedéstervező: Rhorer Ádám Kt-1+Tel, KÉ-SZ, KÉ-T+Tel,KÖ-T
MÉRETARÁNY: M=1:10 000 (0 100 200 300 400 500)	Közműtervező: Dima András MK-01-2130 TÉ, TH, TV
	Szerkesztő: Vanesné Jánossy Zsuzsanna
RAJZSZÁM: **TSZT** TÖRZSSZÁM: **1083**	Ügyvezető igazgató: Schuchmann Péter TR1-01-0068
2019. JÚLIUS HÓ	A TÉRKÉP AZ ÁLLAMI ALAPADATOK FELHASZNÁLÁSÁVAL KÉSZÜLT, CSAK TELEPÜLÉSRENDEZÉSI CÉLRA HASZNÁLHATÓ!